


Anlage 1

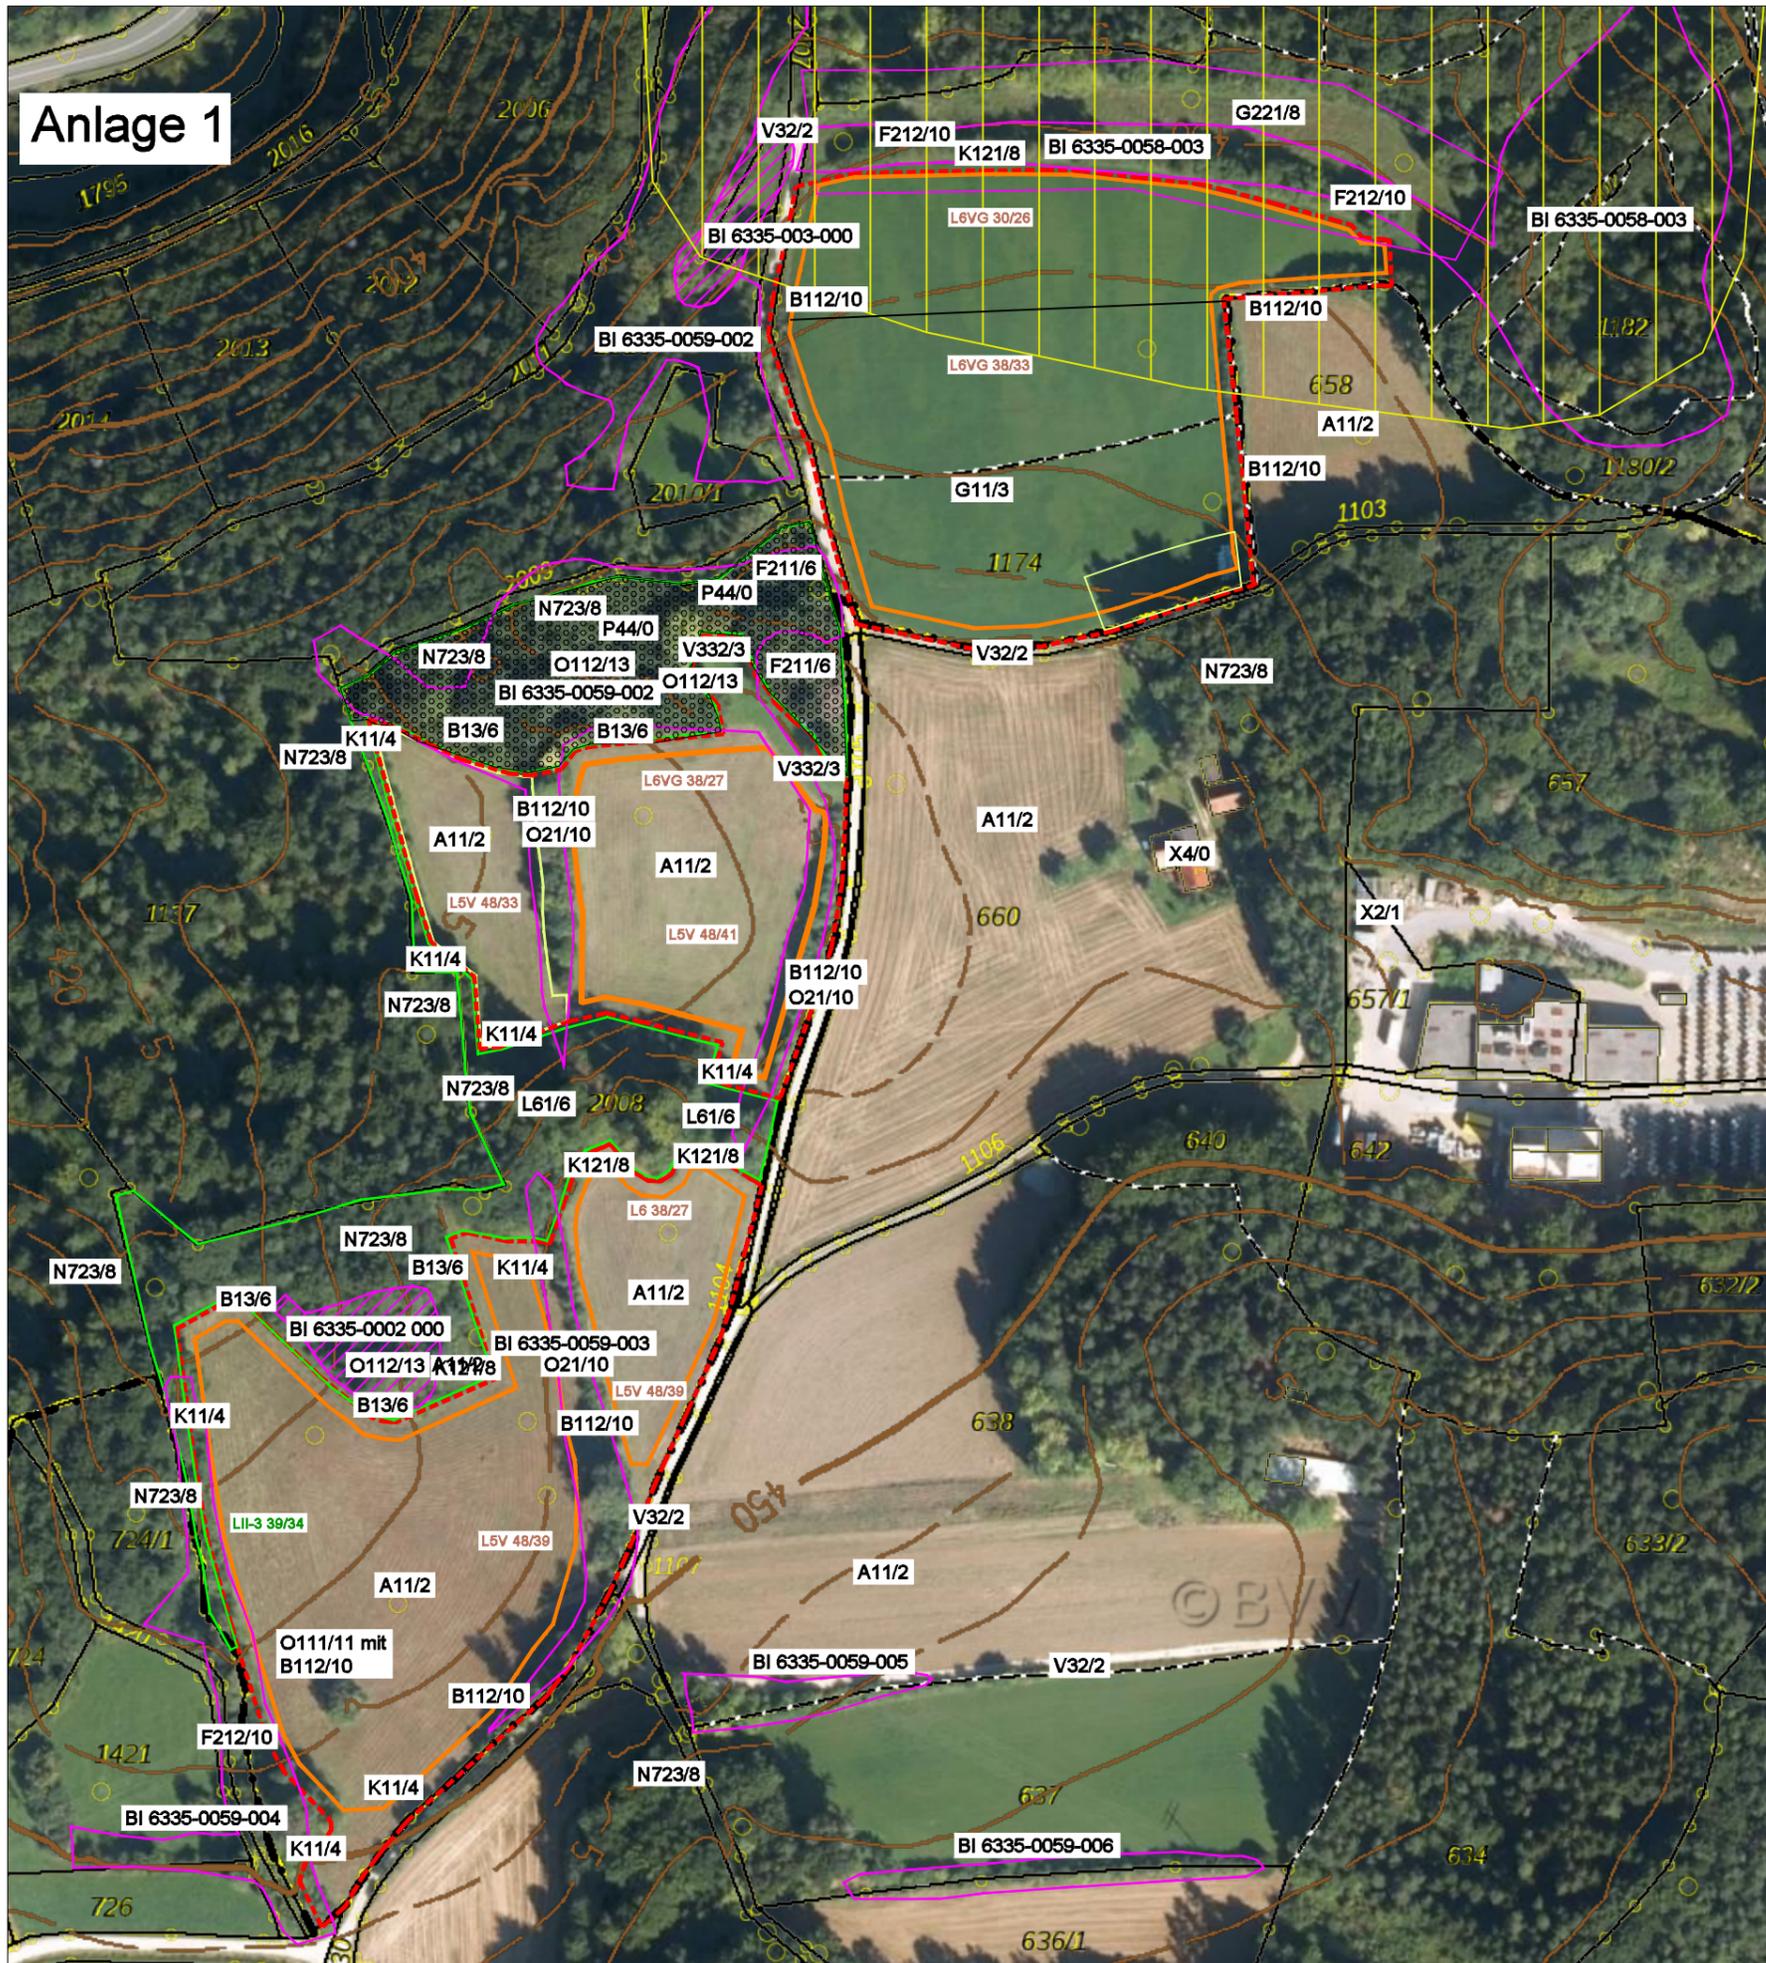

Gemeinde Hartenstein,
 Bebauungsplan Nr. 9 "Solarpark nahe dem Betriebsgelände
 der Firma Eckart GmbH", Landkreis Nürnberger Land
 Entwurf: Bestandsplan, M 1:2.000
 Aufgestellt 08.08.2024 Erika Fiedler Landschaftsarchitektin

Biotop- und Nutzungstypen im Projektgebiet mit Code-Nr. u. Wertpunkten
 Die Wertpunkte sind hier anhand der Biotopwertliste gemäß BayKomV dargestellt,
 die Pauschalierung erfolgt im Umweltbericht.

- A11/2 Intensivacker ohne Ackerbegleitflora
- B112/10 Mesophile Gebüsch - naturnahe, standortgerechte Hecke
- B13/6 Initialer Gehölzaufwuchs führt zur Verbuschung
- F211/6 Feldgehölze junge Ausprägung
- F212/10 Feldgehölze mittlere Ausprägung
- G11/3 Intensivgrünland, artenarm mit häufiger Mahd
- G211/6 Mäßig extensiv genutztes, artenarmes Grünland
- G221/8 Mäßig extensiv genutztes, artenreiches Grünland
- K11/4 Artenarme nährstoffreiche Säume
- K121/8 Mäßig artenreiche Säume und Staudenfluren trockenwarmer Standorte
- K132/8 Artenreiche Säume und Staudenfluren frischer bis mäßig trockener Standorte
- L61/6 Sonstiger Laubwahl, junger Ausprägung, hier entstanden durch Sukzession
- N723/8 Strukturreicher Nadelholzforst, alte Ausprägung
- O111/11 Natürlicher Felsblock
- O112/13 Felsen mit Felsspaltvegetation
- O21/10 Lesesteineriegel/-haufen
- P44/0 Schuppen im Wald
- V32/1 Befestigte Wirtschaftswege
- V332/3 Grünwege
- X1/1 Gewerbegebiet
- X4/0 Einzelgehöft

Erläuterung zur Bodenschätzungskarte

Ackerflächen

- L = Lehm
- 6 = Zustandstufe (1 beste, 7 schlechteste)
- V = Verwitterungsboden
- VG = Verwitterungsboden gesteinhaltig
- 42/39 = Bodenzahl

Grünland

- L = sandiger Lehm bis Lehm
- III = Zustandstufe (I beste, III schlechteste)
- 42/41 = Grünlandgrundzahl

LEGENDE

- Grenze des Geltungsbereichs des Bebauungsplans
- Grenze des Sondergebiets "Freiflächen- PV-Anlage"
- Geplante Extensivwiese
- Geplanter Waldumbau
- Biotopkartierung Bayern Flachland nicht flächenscharf mit geschützten Anteilen
- Biotopkartierung Bayern Flachland nicht flächenscharf möglicherweise mit geschützten Anteilen
- 0007 aus ASK Kartenblatt 6335 - sonstiger Lebensraum

G11/3 Biotop-/Nutzungstyp mit Wertpunkten

ASK
 64300116 Nr. der Artenschutzkartierung

L5V
38/37 Wert für Acker aus der Bodenschätzungskarte

LIII
38/37 Wert für Grünland aus der Bodenschätzungskarte

Bestehende Flurstücksgrenze